

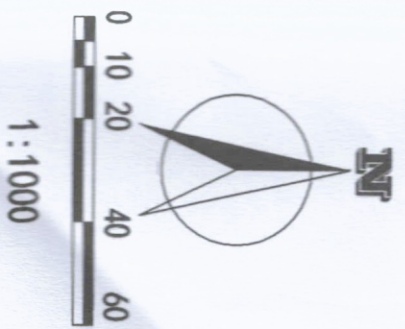


隆尧县尧山中学新建教学楼项目

总平面图

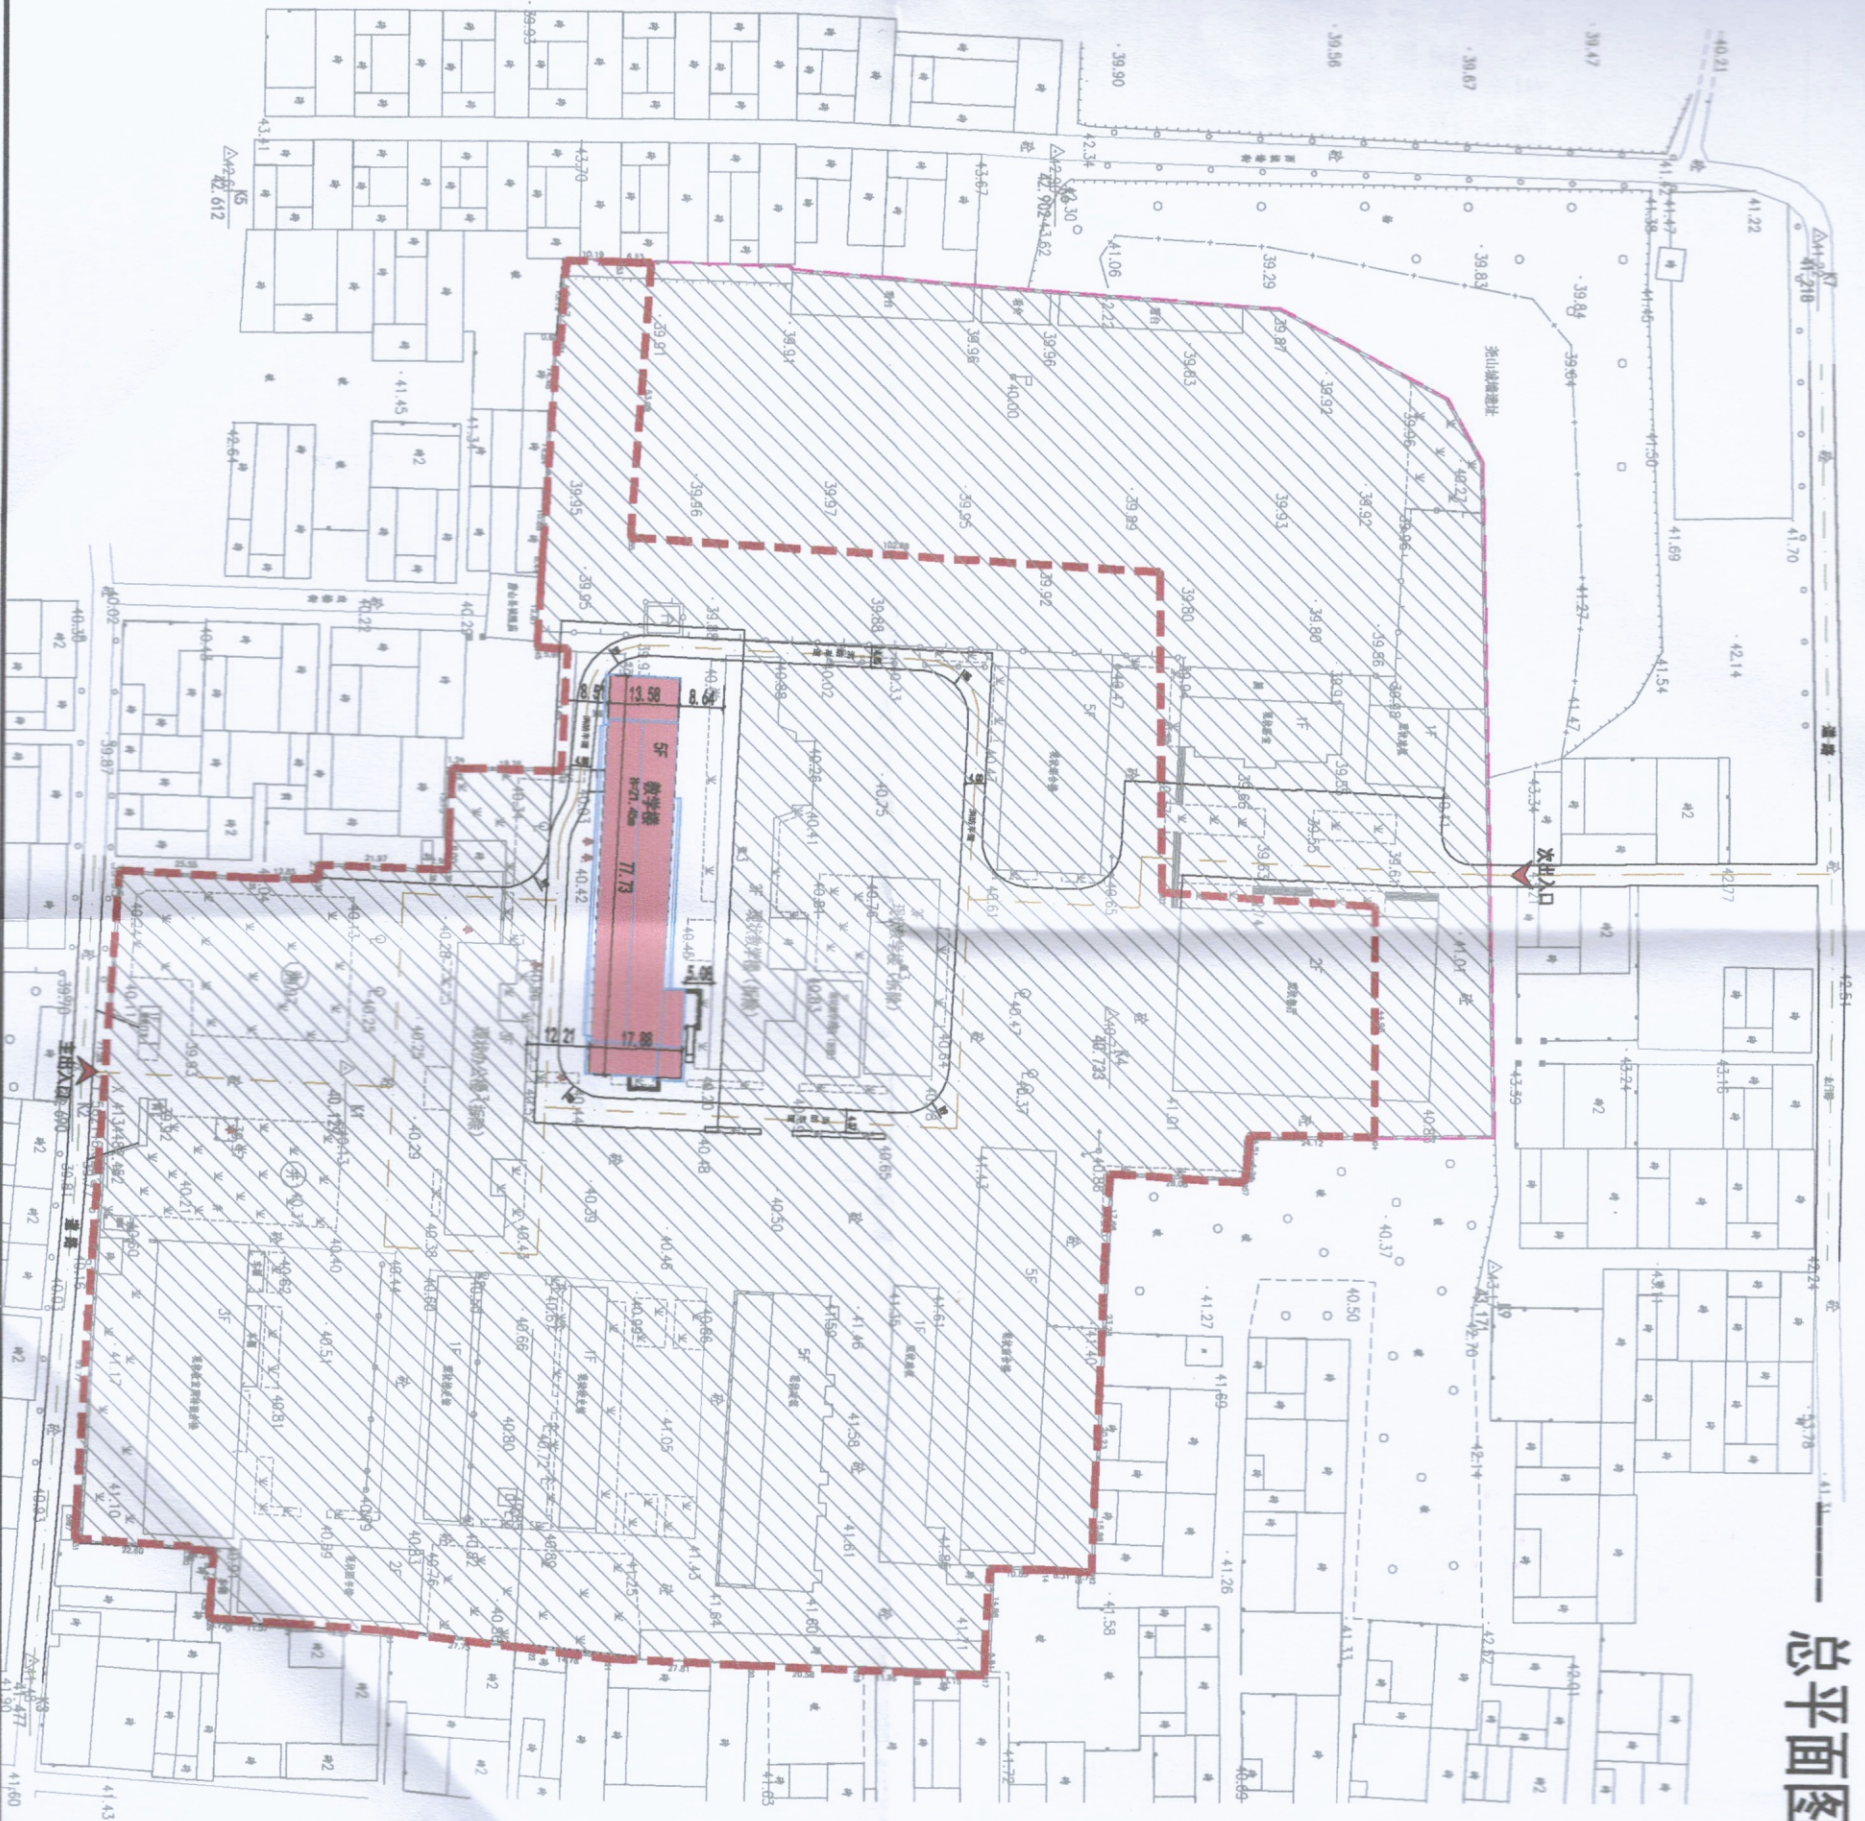

序号	名称	单位	数量
1	土地证用地面积	m ²	39898.70
2	规划教学建筑占地面积	m ²	5863.07
3	规划教学楼占地面积	m ²	1150.24

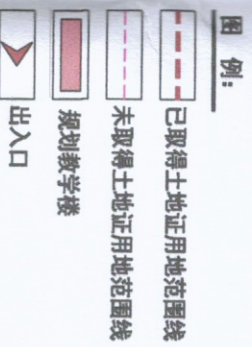

- 说明:
1. 本图依据建设单位提供的电子地形图进行设计。
 2. 图中所注标高：建筑物含保温及装饰层面的建筑外皮尺寸、道路指路缘石内缘。
 3. 本图以米为单位。
 4. 图中F表示建筑物地上层数，H表示建筑高度，建筑高度为建筑室外地面至檐口高度。
 5. 图中建筑的外轮廓线是含保温的外轮廓线。
 6. 建筑等级采用一星级。
 7. 新建规划教学楼100%采用装配式建筑。
 8. 规划建筑投用地上总建筑面积的5%修建防空地下室，经过计算应配建防空地下室293.2m²，采用集约易地建设费。

<p>张家口市建筑设计有限公司 地址：河北省张家口市桥西区... 电话：0313-2008888</p>		<p>注册建造师 姓名：焦立强 注册号：1803120-004 有效期至：2025年6月</p>
<p>项目名称：隆尧县尧山中学新建教学楼项目</p>		<p>设计阶段：报批图</p>
<p>工程名称：隆尧县尧山中学</p>		<p>设计专业：方案</p>
<p>设计日期：2024.05</p>		<p>图样编号</p>