

XT 0010581

# 中华人民共和国 建设工程规划许可证


建字第1305252024GG0013475号

根据《中华人民共和国城乡规划法》第四十条规定，经审核，本建设工程符合城乡规划要求，颁发此证。


发证机关  
日期 二〇二四年六月十四日



建设单位(个人)	隆尧县住房和城乡建设局
建设工程名称	隆尧县东河村南甫村棚户区改造项目-德仁路(昭庆街-象城街-东河西口)道路管网工程
建设位置	隆尧县德仁路(昭庆街-象城街-东河西口)路段
建设规模	1310米
附图及附件名称	

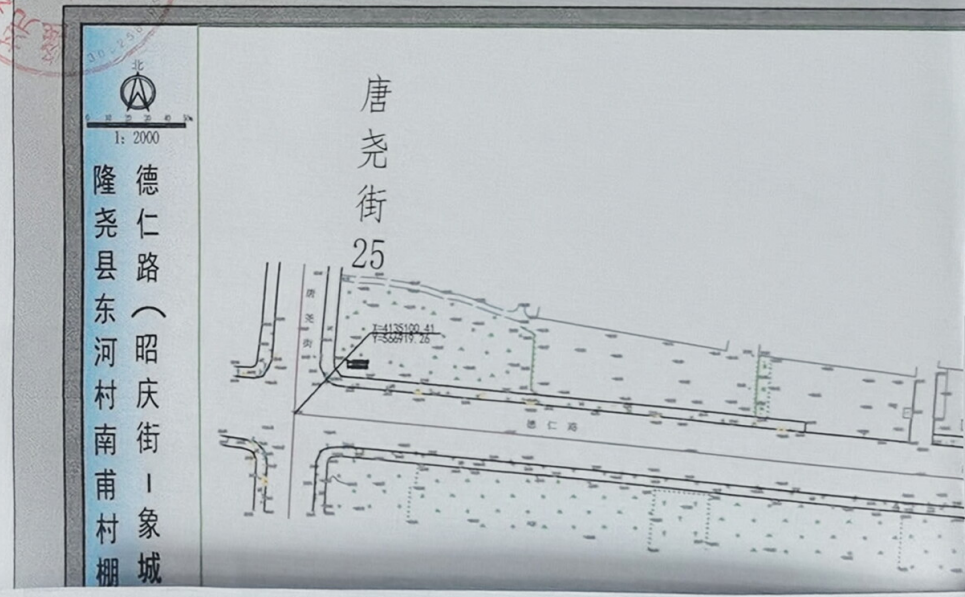

德仁路(昭庆街、象城街、东河路口)道路工程  
陵尧县东河村南雨村棚户区改造项目  
道路工程  
管网规划图

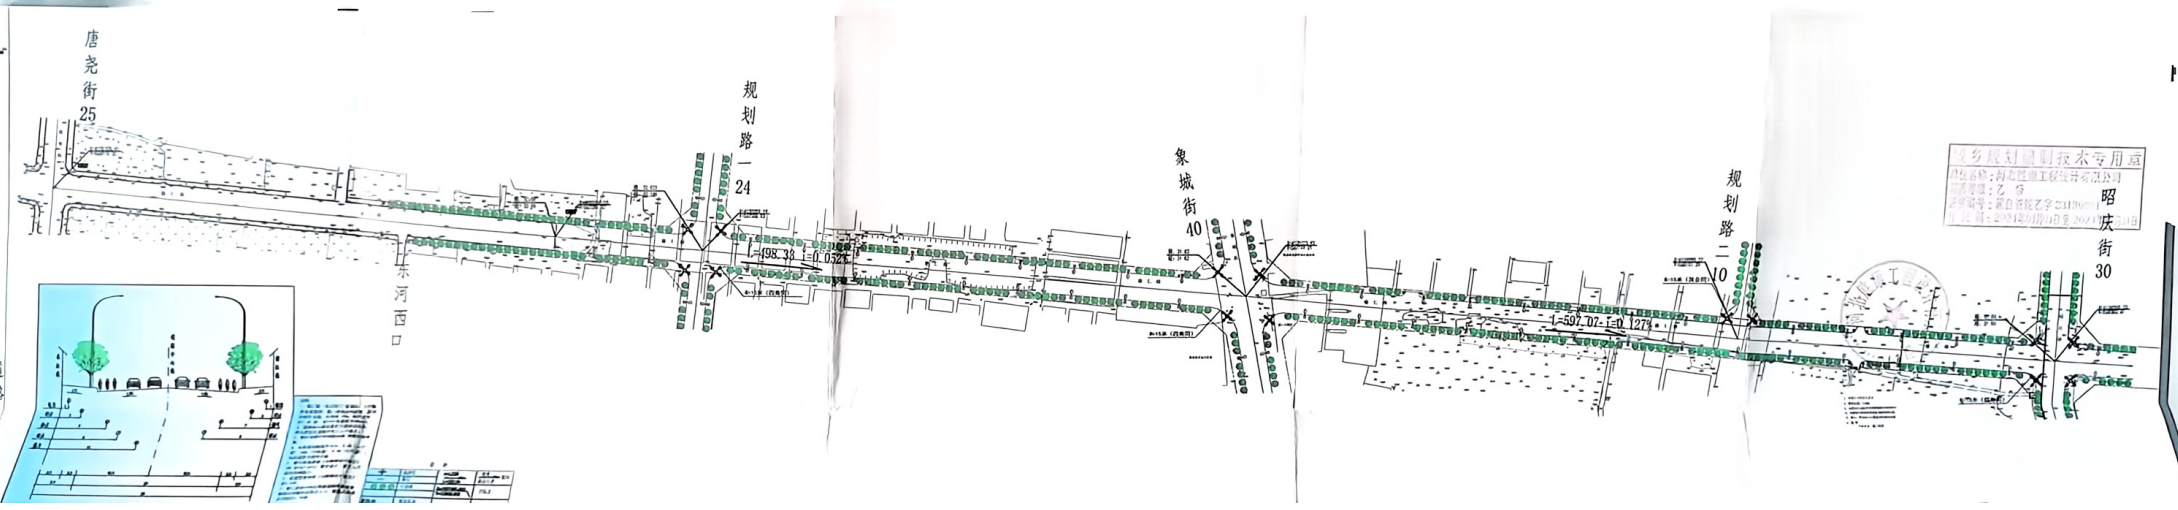

城乡规划编制技术专用章  
单位名称: 河南四维工程咨询有限公司  
注册编号: 乙 0  
发证编号: 豫自资规乙字 201700011  
有效期: 2017年01月01日至2021年12月31日



极快扫描, 就是高效  
王克扫描