


房屋分层平面示意图

不动产单元号		地上	11	结构	钢混	建成年份		总建筑面积, m ²	431.88
幢号		地下	2	座落	邢台市隆尧县德仁路北侧、昭庆街以西、规划支路东侧象城里项目1号楼				

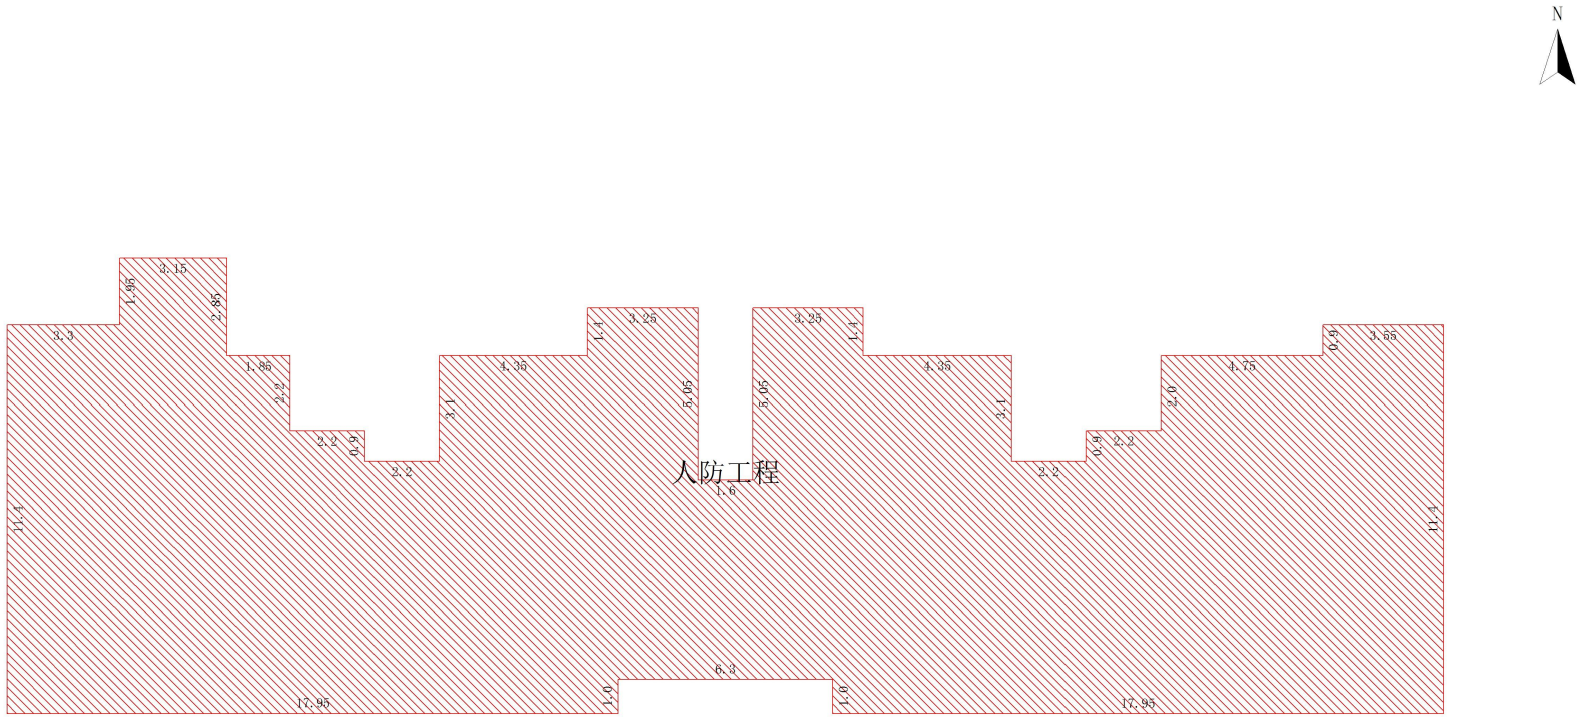

第-2层

邢台市城乡房产测绘队

比例尺 1 : 200


测绘人: 董腾

计算人: 董腾

审核人: 乔川龙

房屋分层平面示意图

不动产单元号		地上	11	结构	钢混	建成年份		总建筑面积, m ²	429.04
幢号		地下	2	座落	邢台市隆尧县德仁路北侧、昭庆街以西、规划支路东侧象城里项目1号楼				

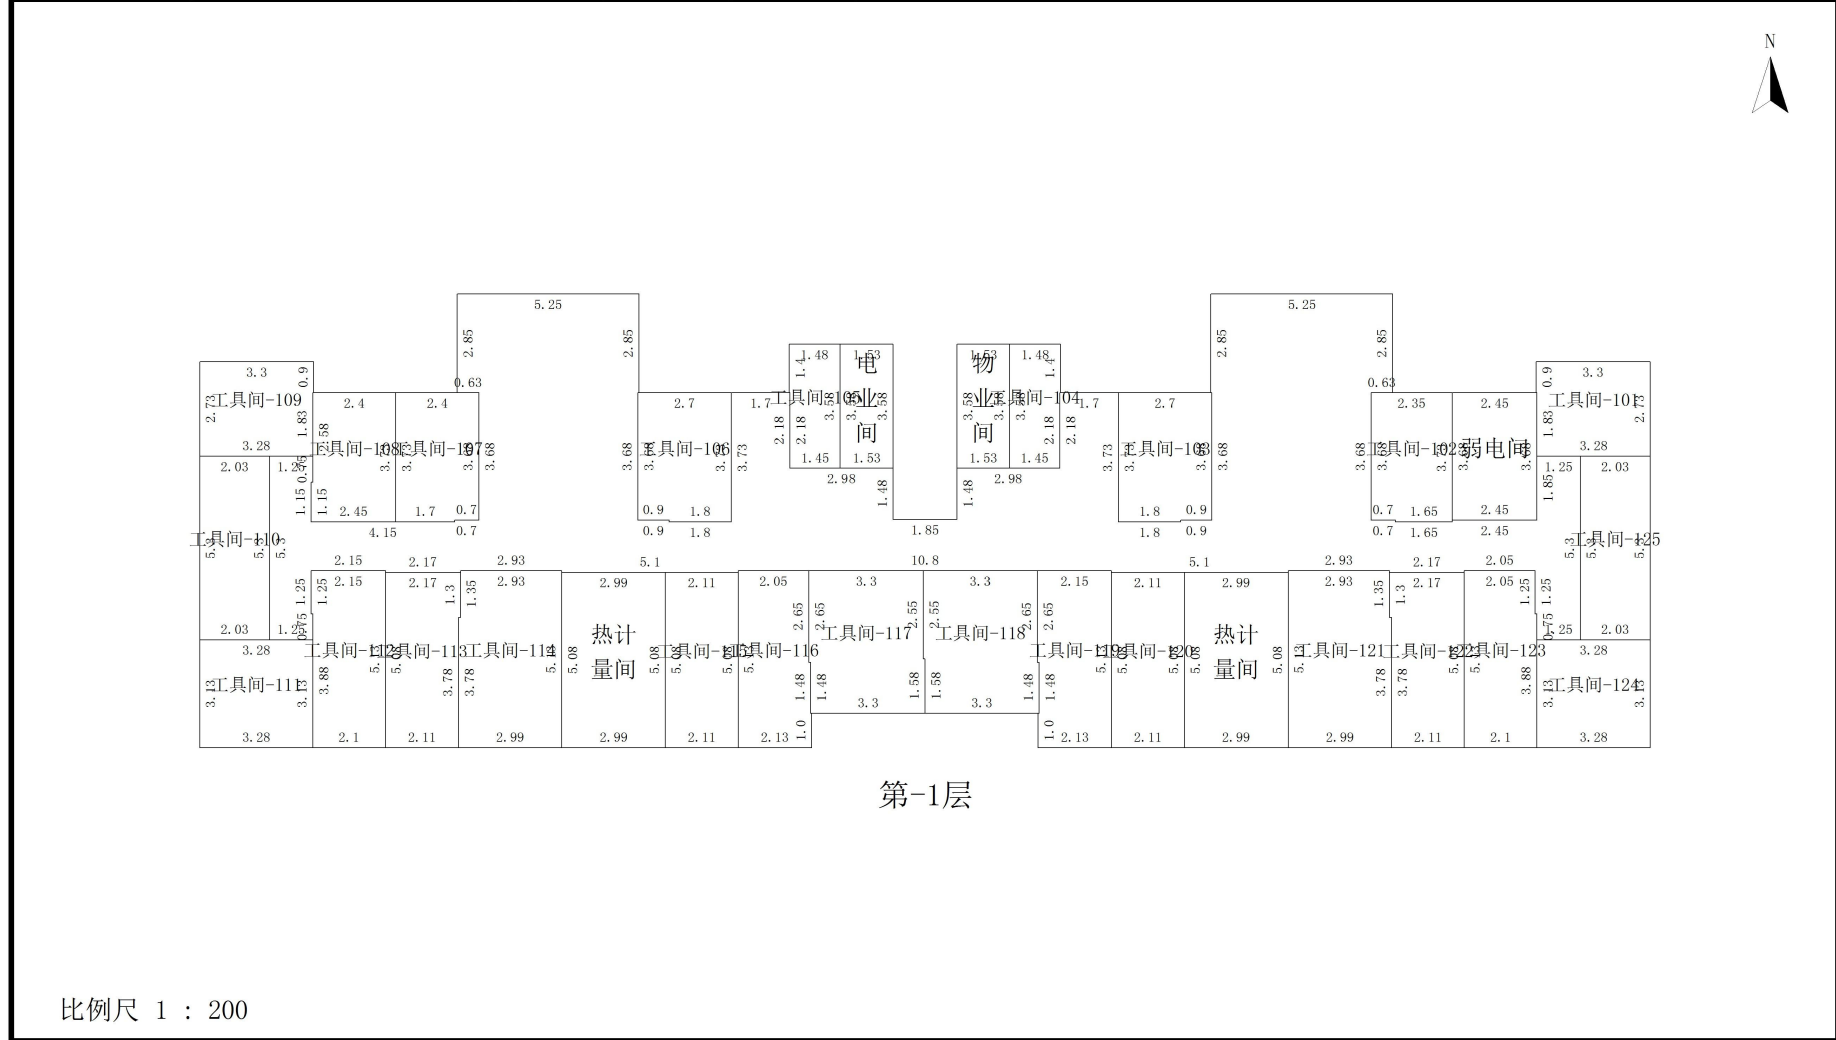

邢台市城乡房产测绘队


测绘人: 董腾

计算人: 董腾

审核人: 乔川龙

房屋分层平面示意图

不动产单元号		地上	11	结构	钢混	建成年份		总建筑面积, m ²	494.52
幢号		地下	2	座落	邢台市隆尧县德仁路北侧、昭庆街以西、规划支路东侧象城里项目1号楼				

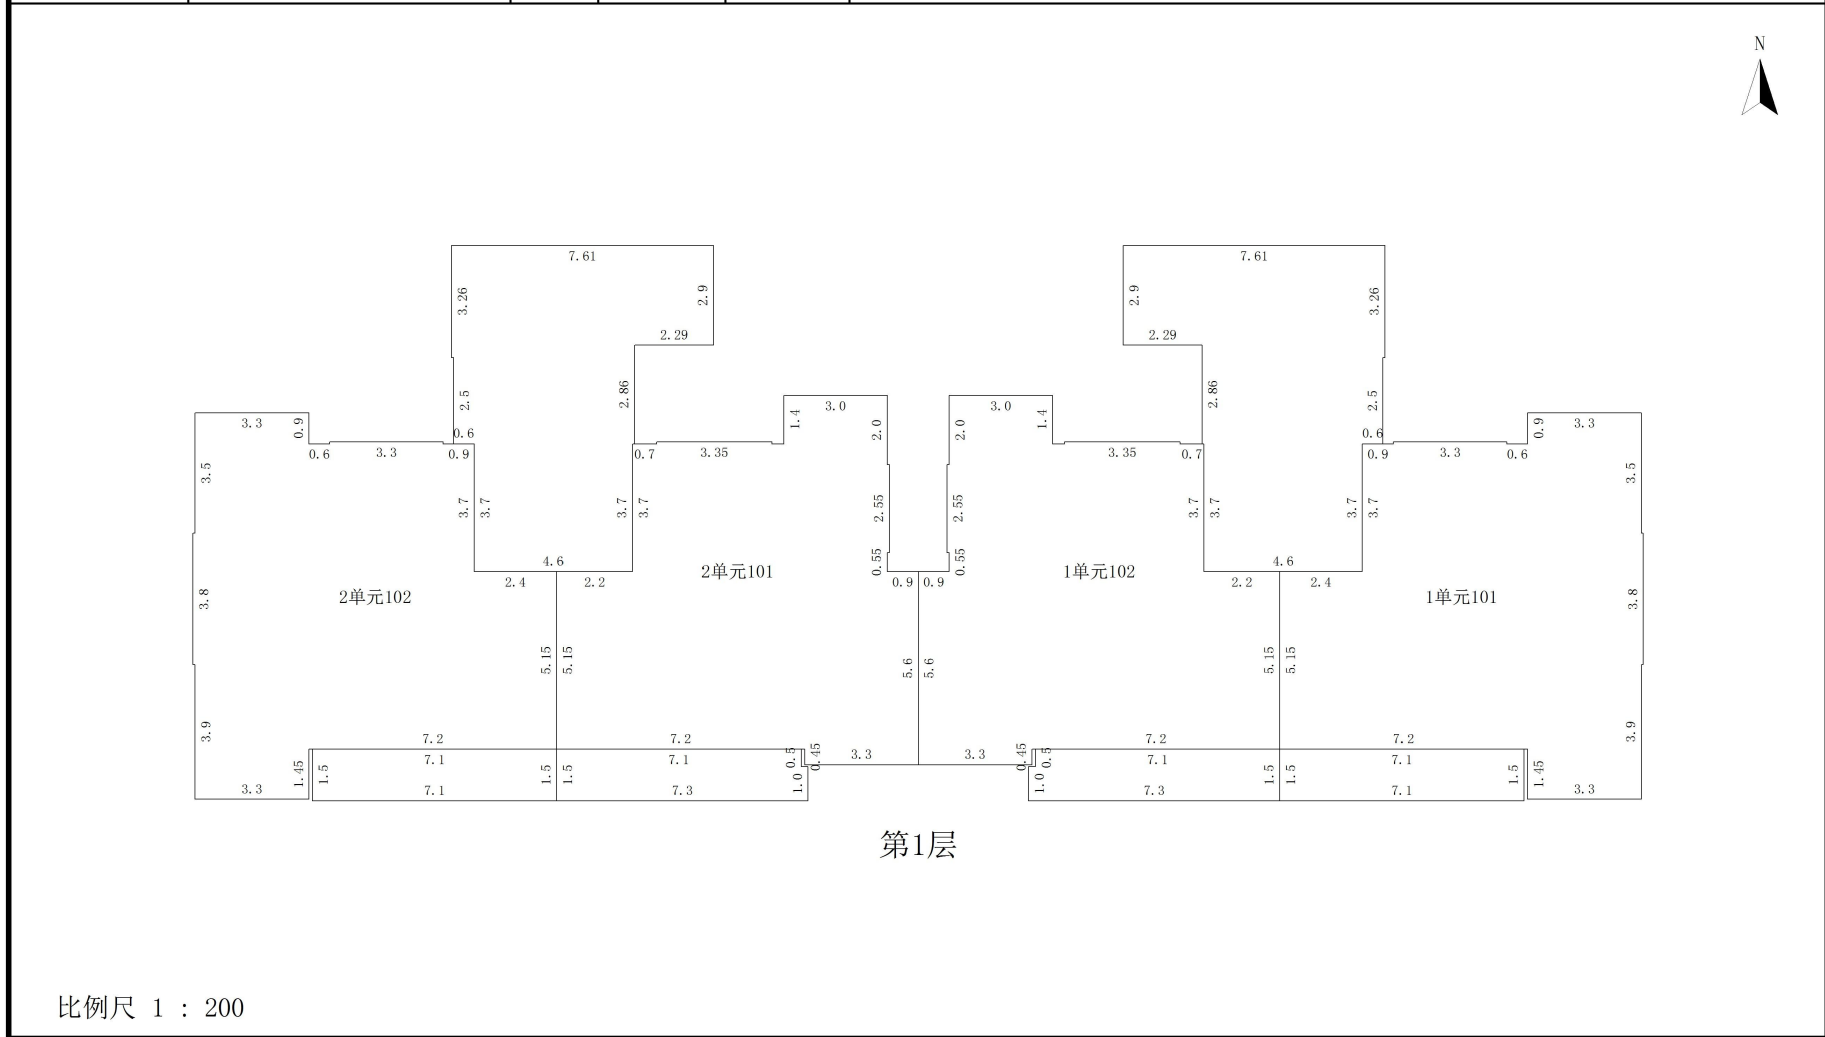

邢台市城乡房产测绘队


测绘人: 董腾

计算人: 董腾

审核人: 乔川龙

房屋分层平面示意图

不动产单元号		地上	11	结构	钢混	建成年份		总建筑面积, m ²	4945.20
幢号		地下	2	座落	邢台市隆尧县德仁路北侧、昭庆街以西、规划支路东侧象城里项目1号楼				

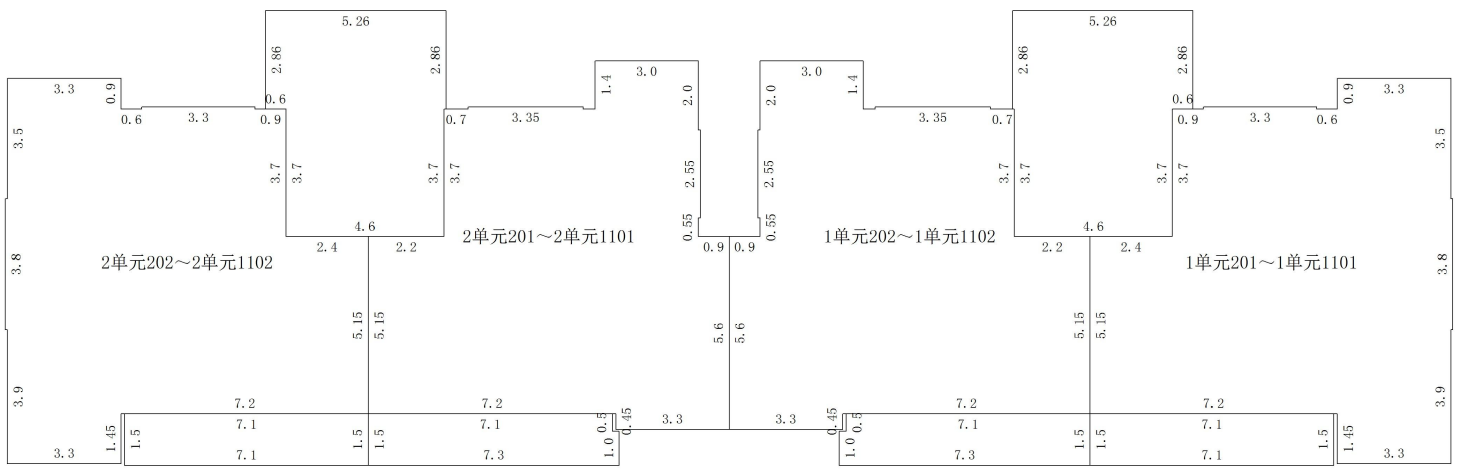

第2~11层

邢台市城乡房产测绘队

比例尺 1 : 200



测绘人: 董腾

计算人: 董腾

审核人: 乔川龙

房屋分层平面示意图

不动产单元号		地上	11	结构	钢混	建成年份		总建筑面积, m ²	0.00
幢号		地下	2	座落	邢台市隆尧县德仁路北侧、昭庆街以西、规划支路东侧象城里项目1号楼				

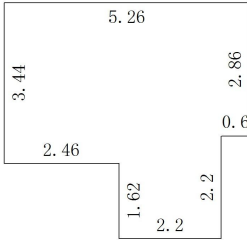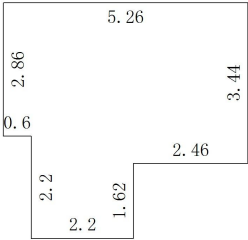

顶层

比例尺 1 : 150

邢台市城乡房产测绘队

测绘人: 董腾

计算人: 董腾

审核人: 乔川龙