


房屋分层平面示意图

不动产单元号		地上	0	结构	钢混	建成年份		总建筑面积, m ²	7928.92
幢号		地下	1	座落	邢台市隆尧县德仁路北侧、昭庆街以西、规划支路东侧象城里项目地下车库				

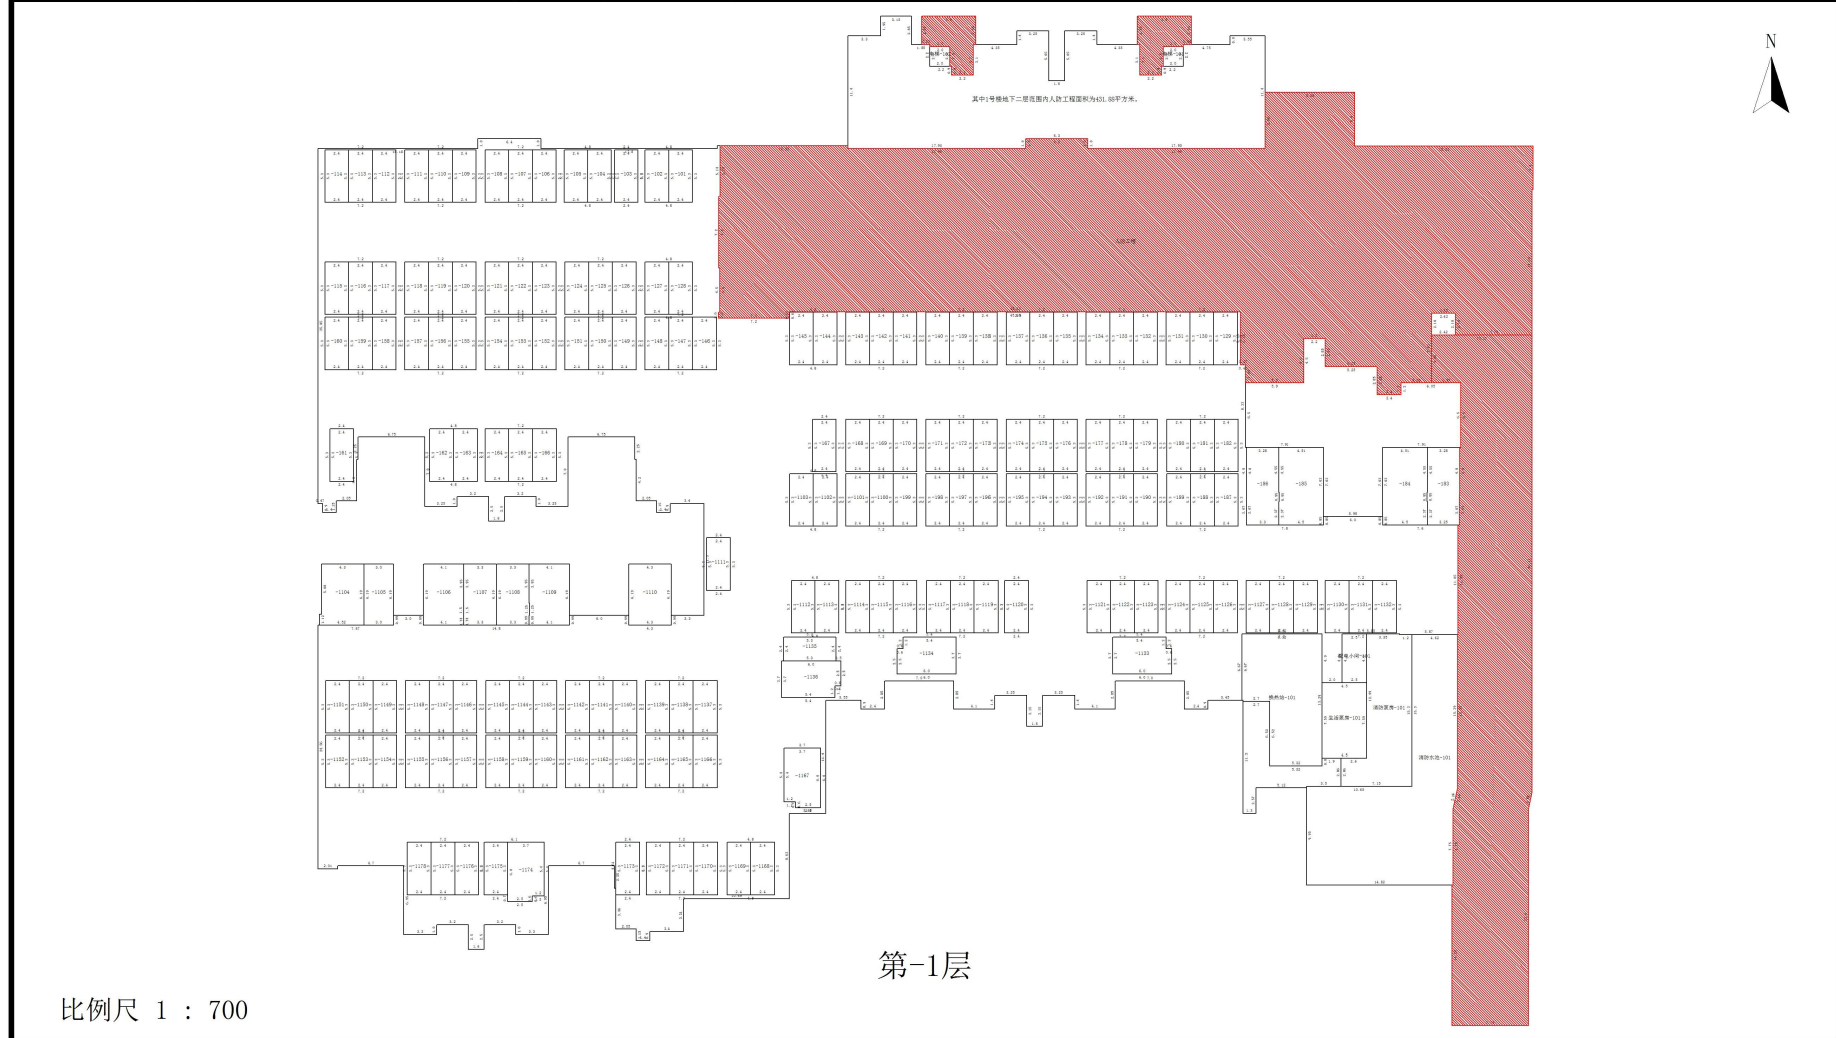

邢台市城乡房产测绘队

测绘人: 杨子健

计算人: 杨子健

审核人: 乔川龙