

相关利害关系人告知书

隆尧丰硕院棚户区改造项目四期项目相关利害关系人：

近日，河北增益房地产开发有限公司由于设计需求向我局提出对原审批设计方案地下车库内部布局进行调整，增加风机房两个，减少小型车位3个，增加微型车位5个（折合3.5个小型车位）。调整后，停车位、建筑面积等指标均不发生改变，满足设计条件及相关规范要求。（详见示意图）

该行政许可事项可能关系到你们的利益。依据《中华人民共和国城乡规划法》、《河北省城乡规划条例》规定，特此告知。你可以在公示告知书公示有效期内（2024年11月14日前），持有效身份证明以书面意见形式向本机关陈述你对该项行政许可事项的意见，并可以提出听证申请。逾期未提出的，视为你放弃上述权利。


特此告知。

联系电话：0319-6682093


隆尧县自然资源和规划局

2024年11月4日



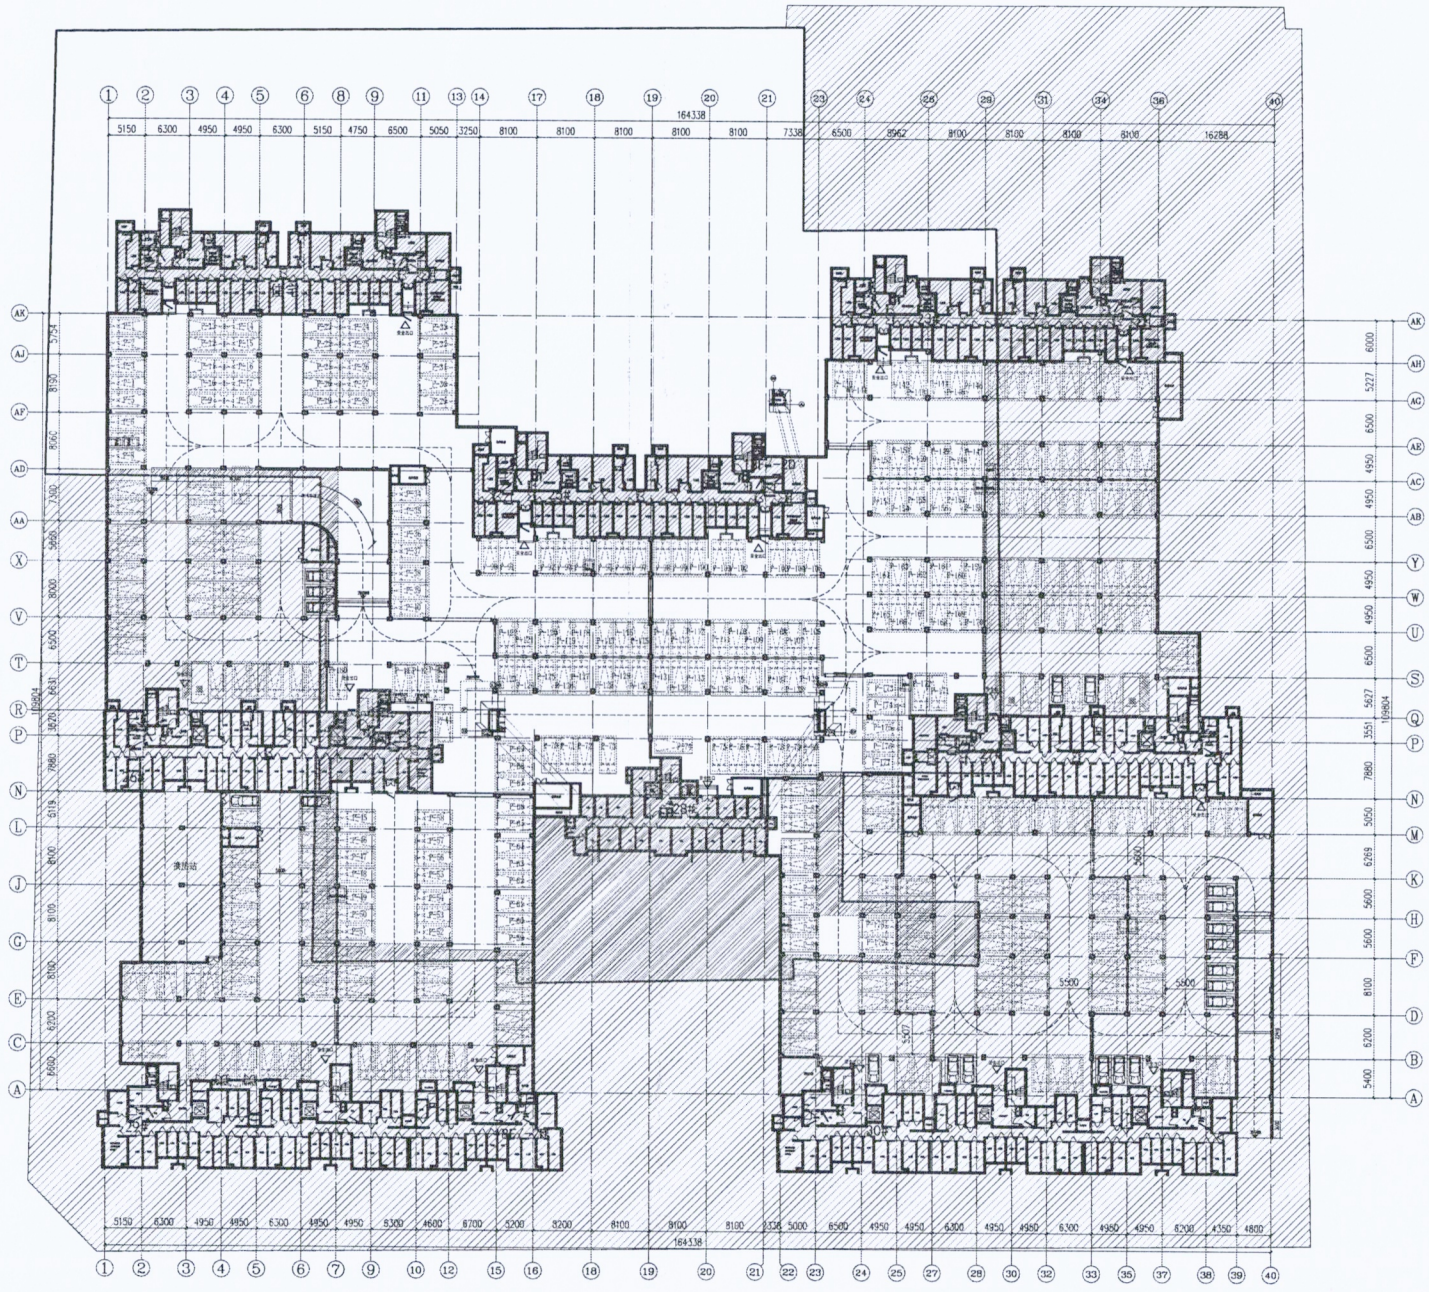

四期地下车库变更前图纸

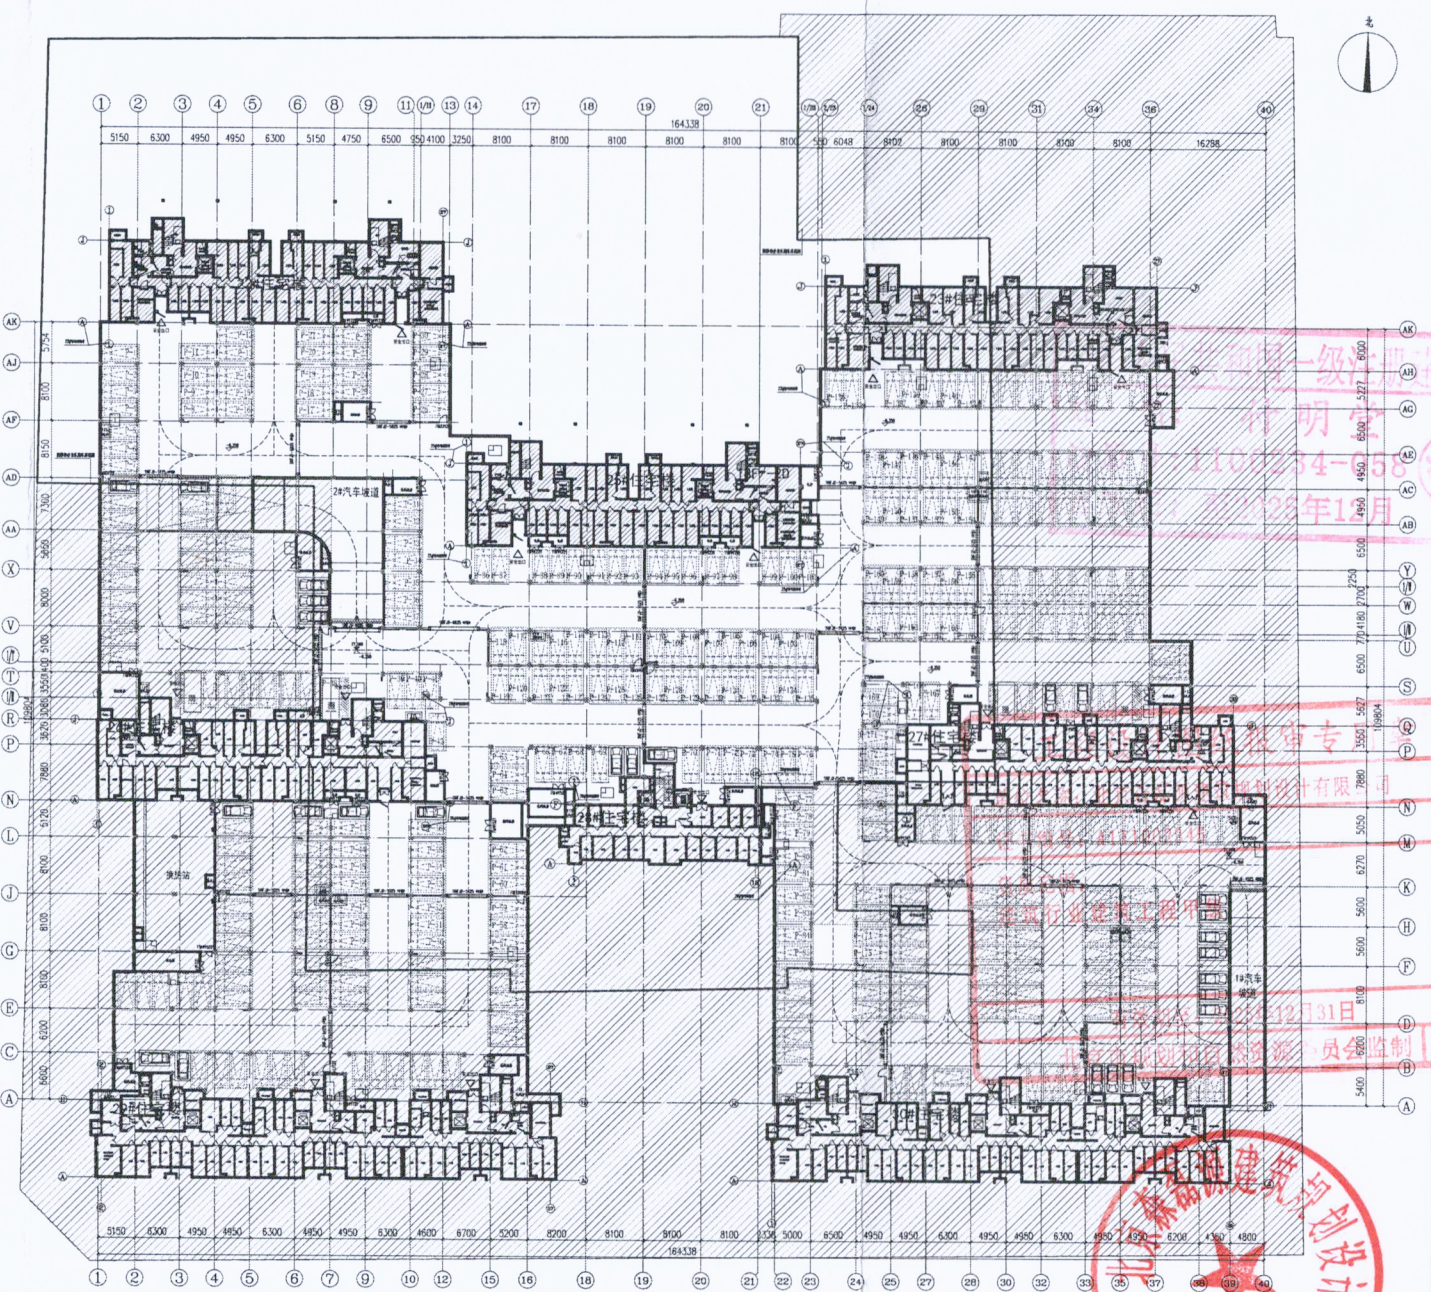

四期地下车库变更后图纸

变更内容: 由于设计需求增加2个微型车, 减少小型车3个, 增加微型车5个, 总停车位及建筑面积不变, 微型车折算系数为0.7, 微型车位共折合3.5个小型车位, 总车位数不变。

