

中华人民共和国  
建设用地规划许可证

地字第 1305252024YG0027483 号

根据《中华人民共和国土地管理法》《中华人民共和国城乡规划法》和国家有关规定，经审核，本建设用地符合国土空间规划和用途管制要求，颁发此证。

发证机关


日期




LY 000077

用地单位	河北庄鼎房地产开发有限公司
项目名称	隆尧县官庄村（城中村）棚户区改造项目B区
批准用地机关	隆尧县人民政府
批准用地文号	隆政函【2024】96号
用地位置	隆尧县新华路南侧、郭威街西侧
用地面积	5079平方米
土地用途	二类居住用地（可兼容商业）
建设规模	以建设工程规划许可证为准
土地取得方式	出让方式

附图及附件名称

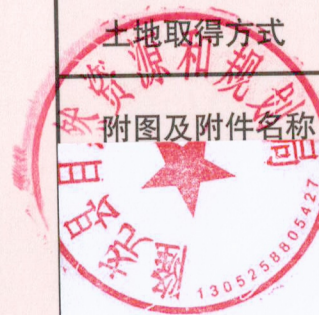

地形图

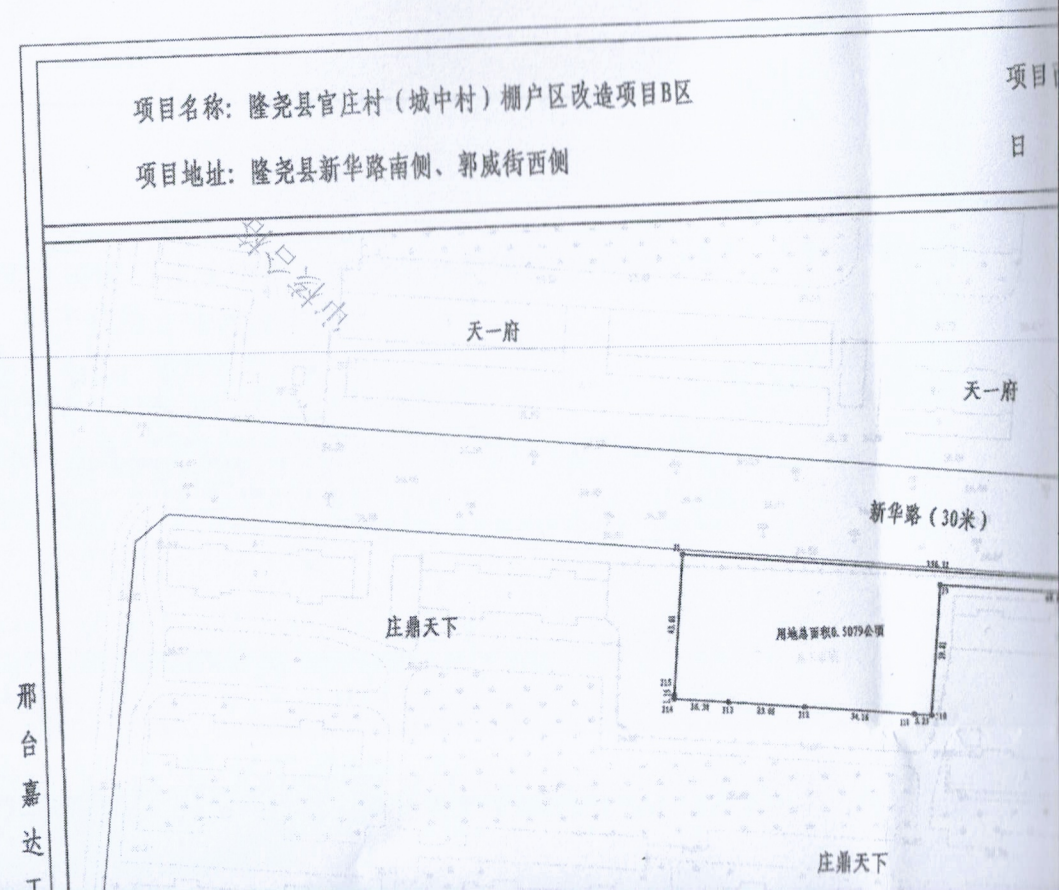

邢台嘉达工




# 地形图

项目名称: 隆尧县官庄村(城中村)棚户区改造项目B区

项目面积: 0.5079公顷

项目地址: 隆尧县新华路南侧、郭威街西侧

日期: 2024年09月10日

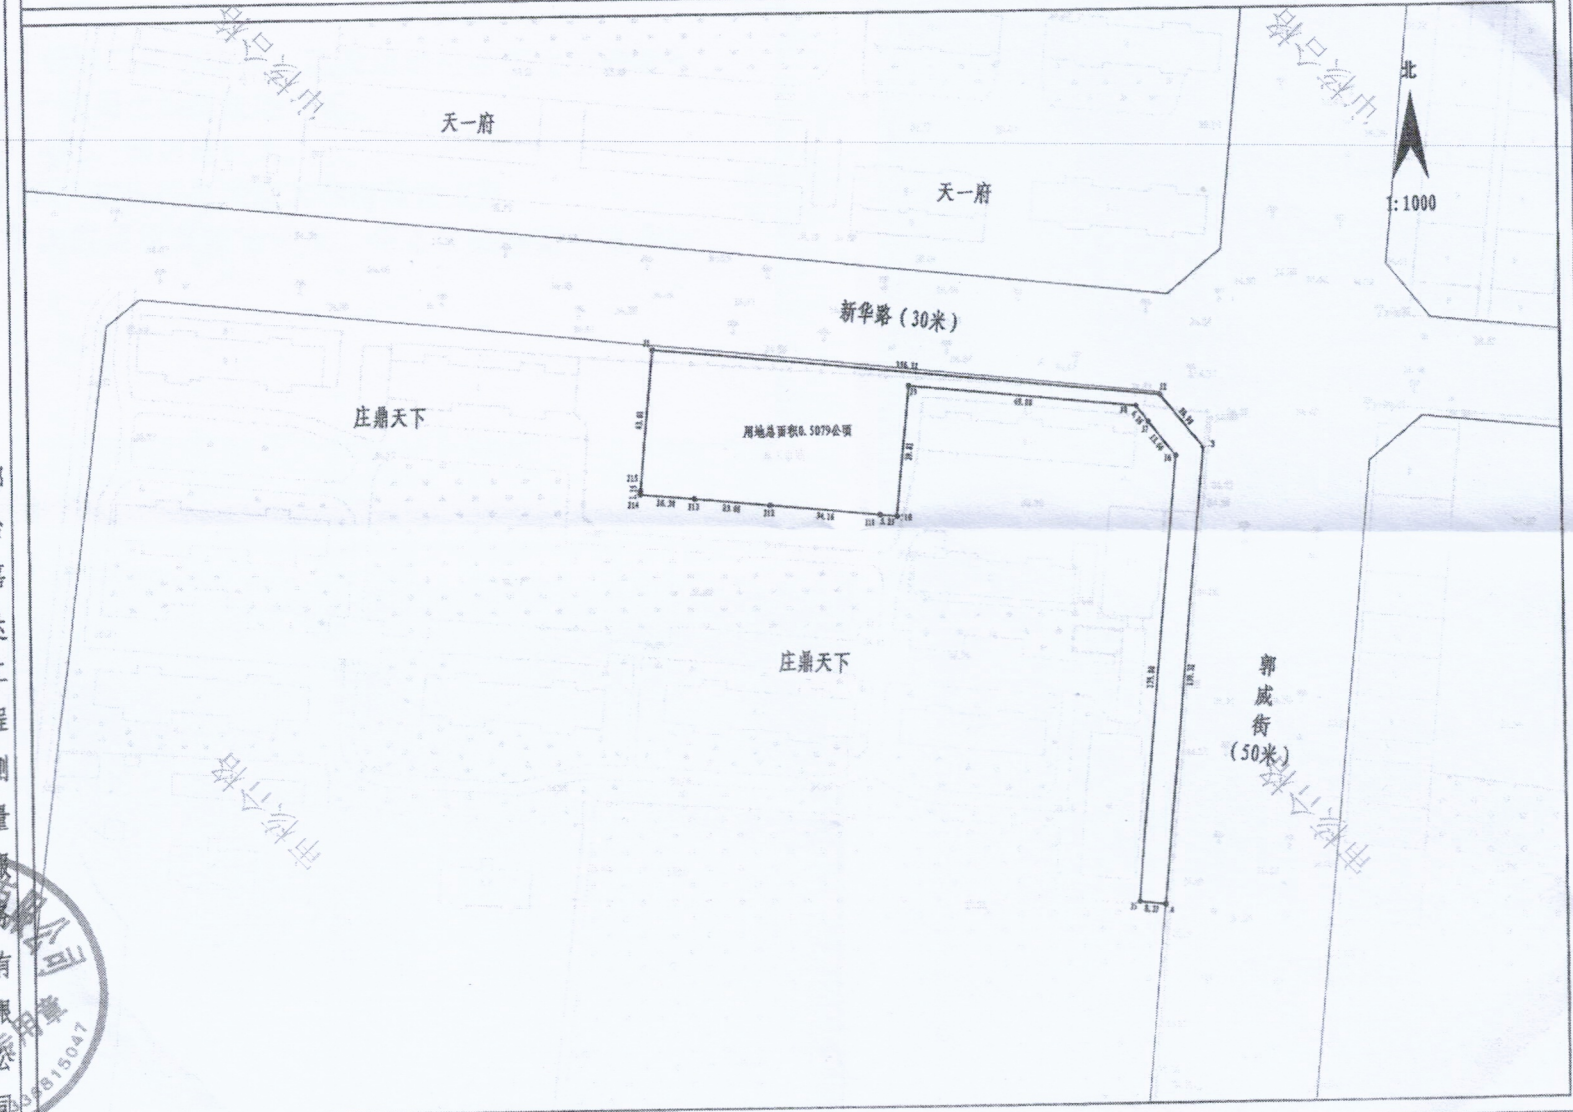

邢台嘉达工程测量服务有限公司

测绘成果入库专用章

隆尧县自然资源局规划局

2024年09月10日

